


1. Obergeschoss

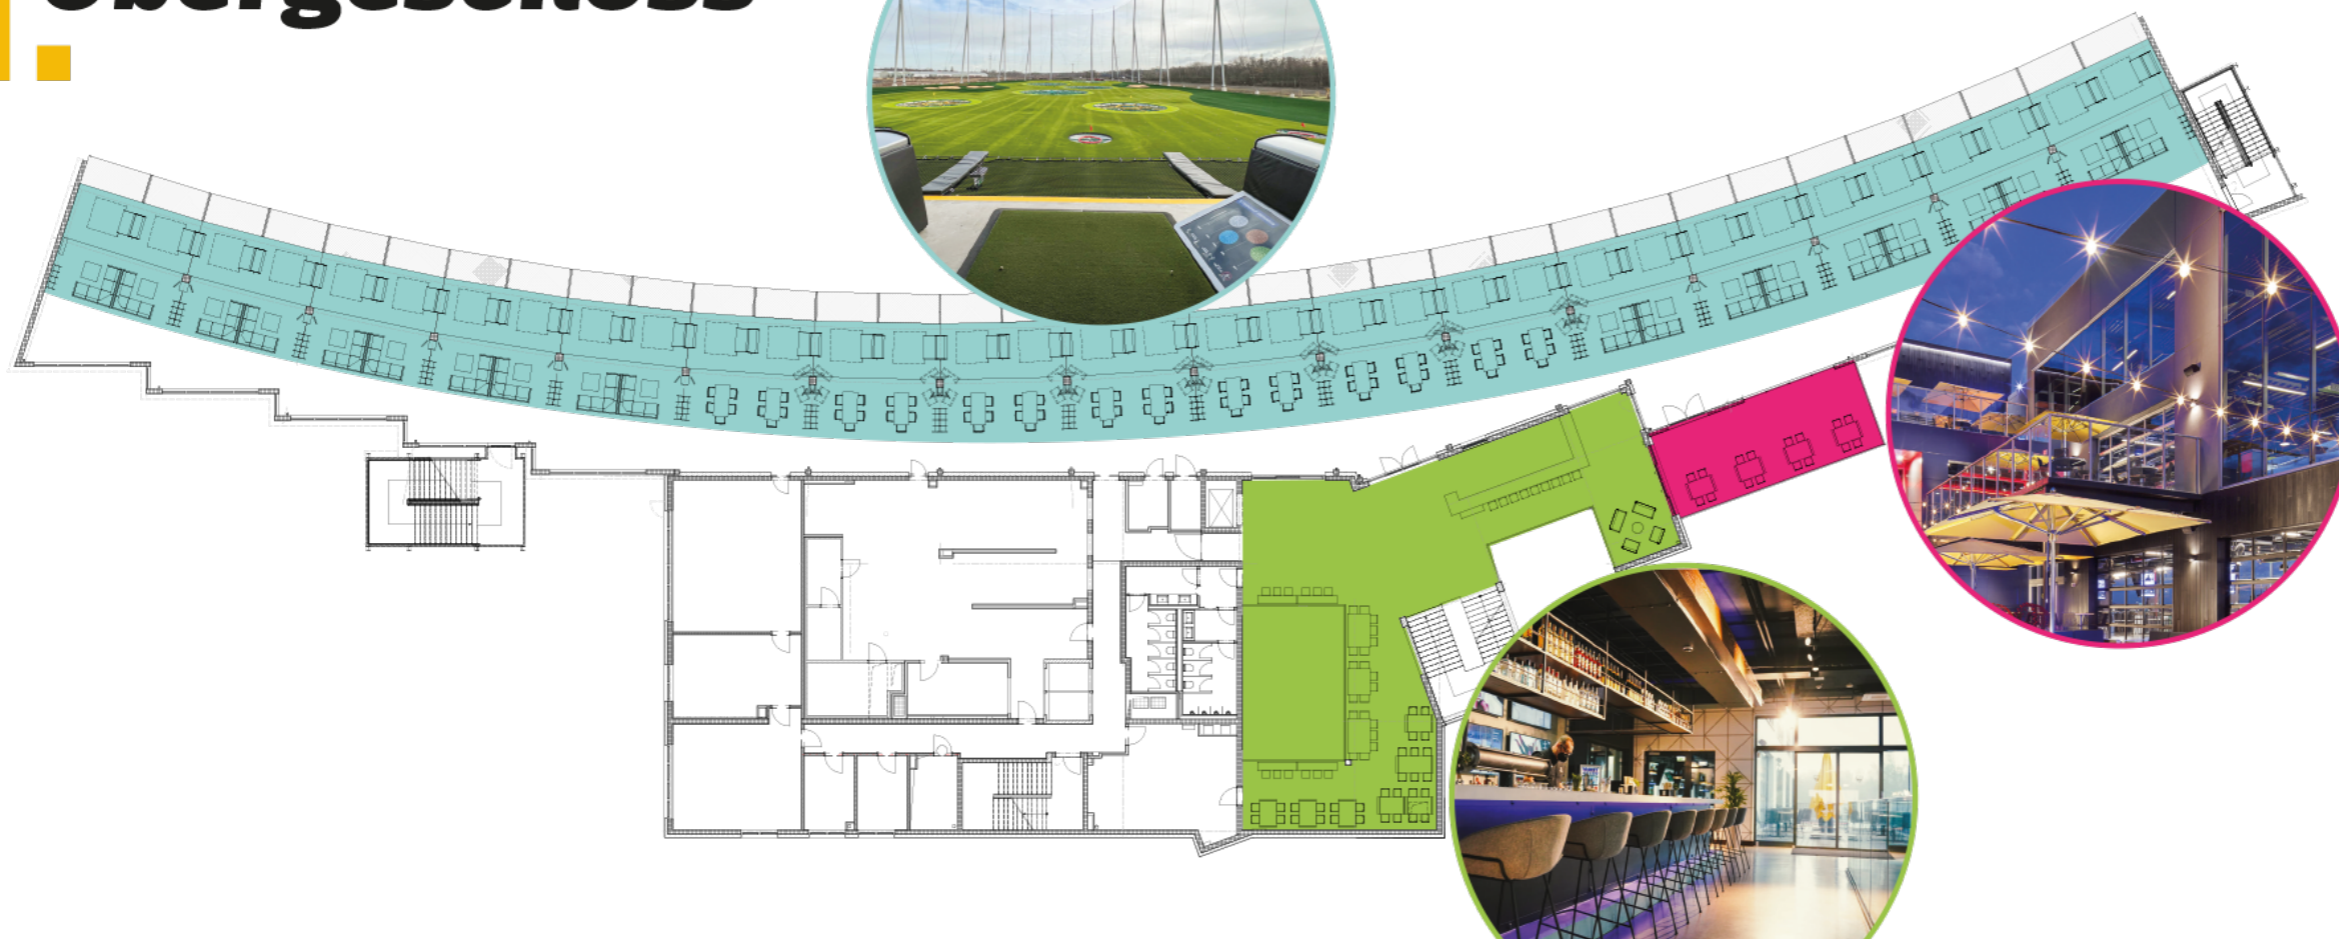

Etagenübersicht - 1. Obergeschoss

Legende

Bays – Beheizte und wettergeschützte Abschlagplätze

Stahlwerk Bar – Bar mit Sitzmöglichkeiten für größere und kleinere Gruppen
Platz für 50 Personen

Terrasse Stahlwerk –
Outdoor-Bereich mit gemütlichen
Loungemöbeln
Platz für 30 Personen