


1. Obergeschoss

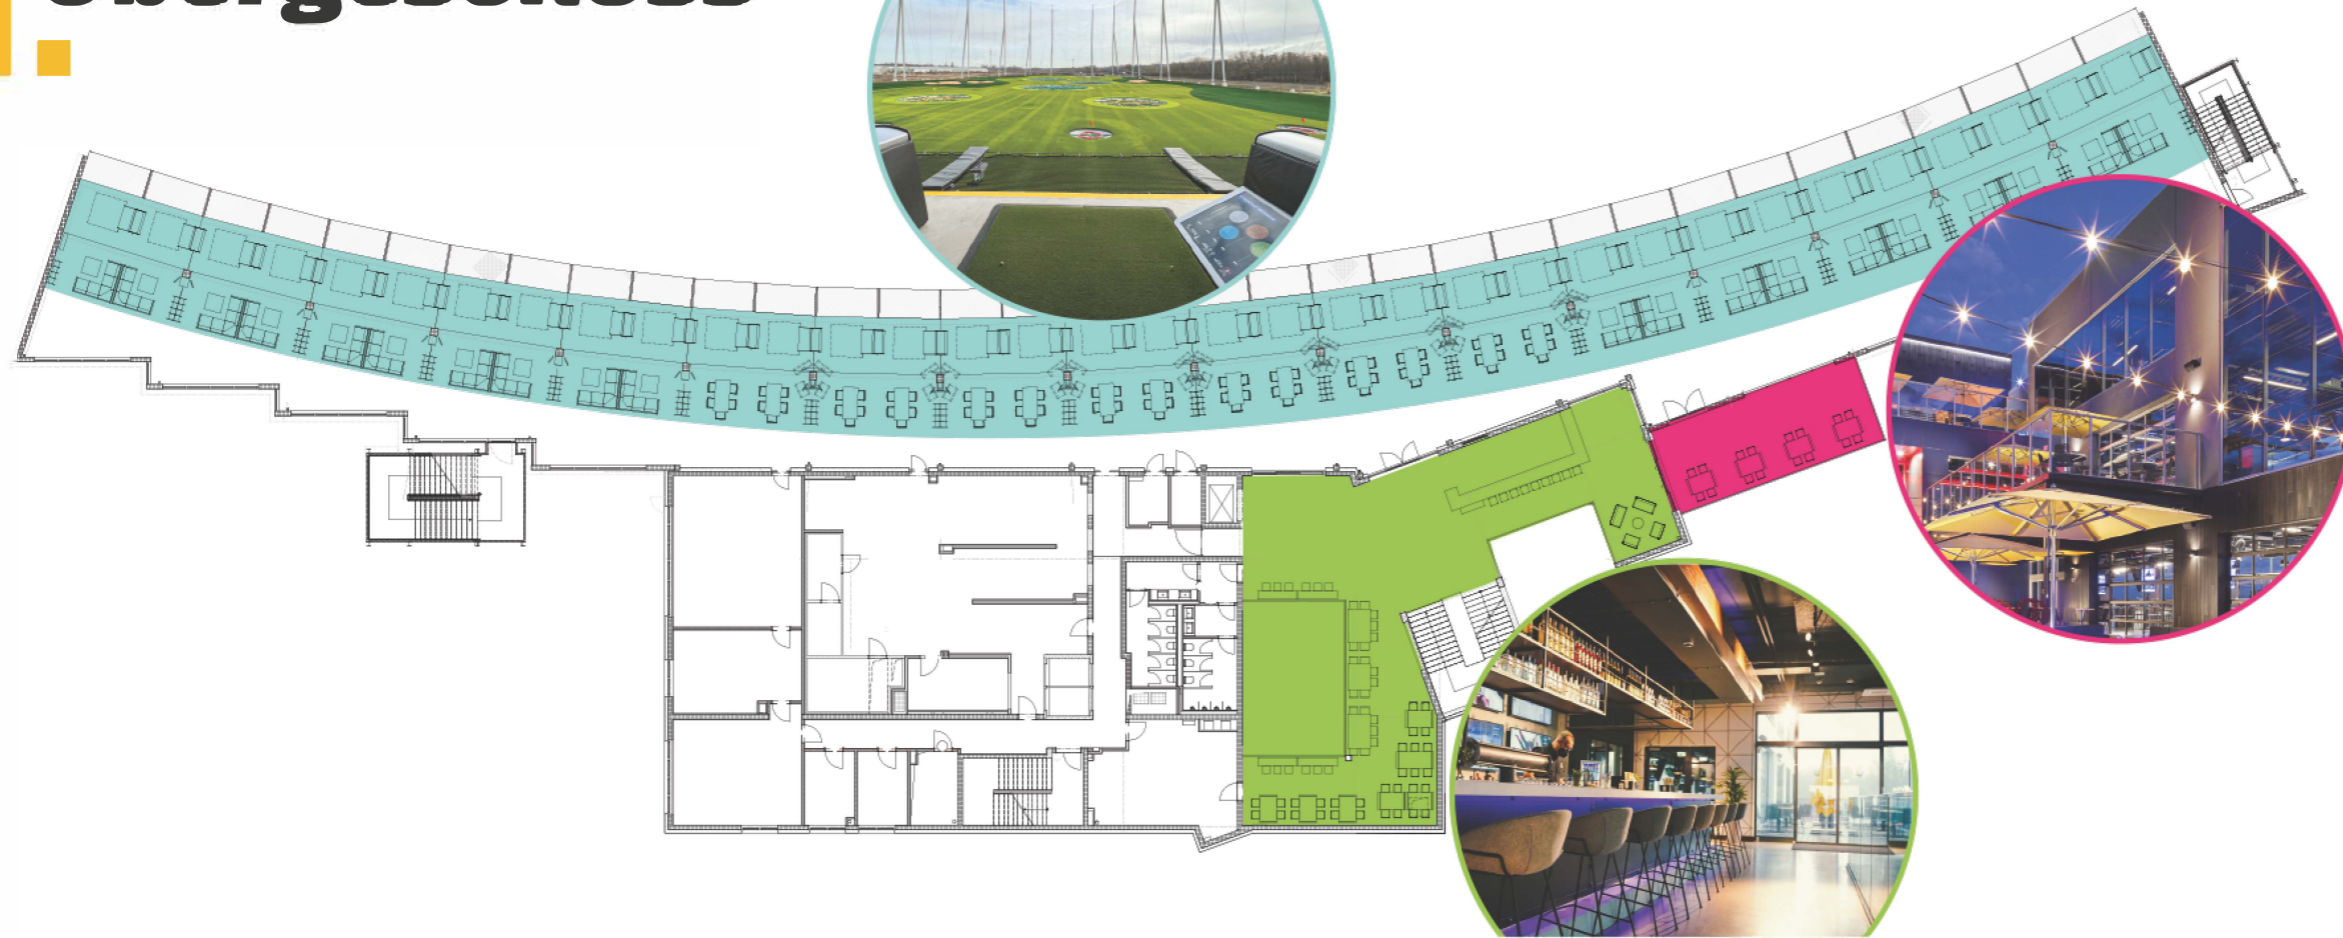

Etagenübersicht - 1. Obergeschoss

Legende

-  **Bays** – Beheizte und wettergeschützte Abschlagplätze
-  **Stahlwerk Bar** – Bar mit Sitzmöglichkeiten für größere und kleinere Gruppen
Platz für 200 Personen
-  **Terrasse Stahlwerk** –
Outdoor-Bereich mit gemütlichen Loungemöbeln
Platz für 30 Personen